



พื้นที่รวม: 30 x 19.6 = 588
3 x 2 = 6
20 x 3.9 = 78
2.10 x 15.2 = 31.92


แบบร่าง 1:100

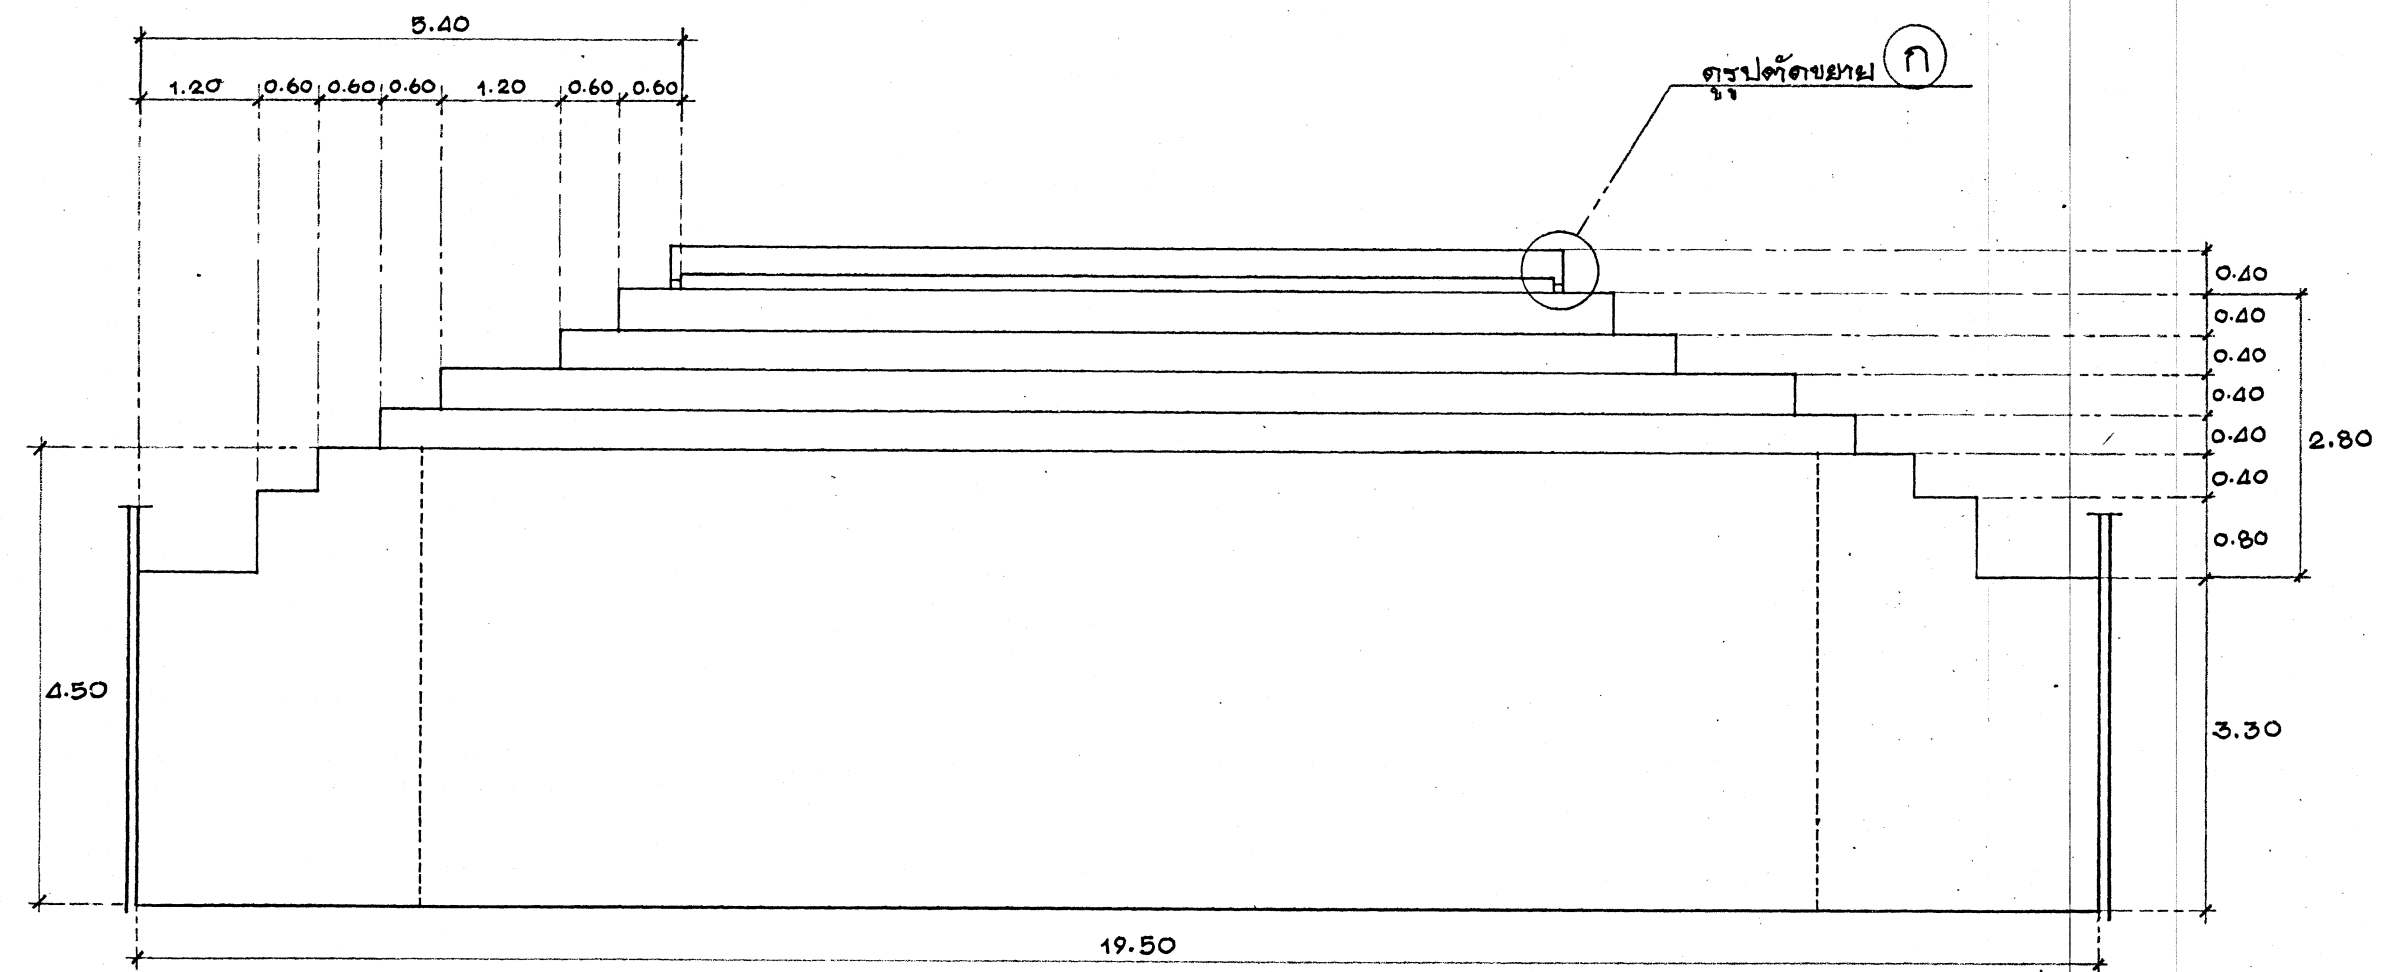


รูปตัดด้านขวา (B) 1:75

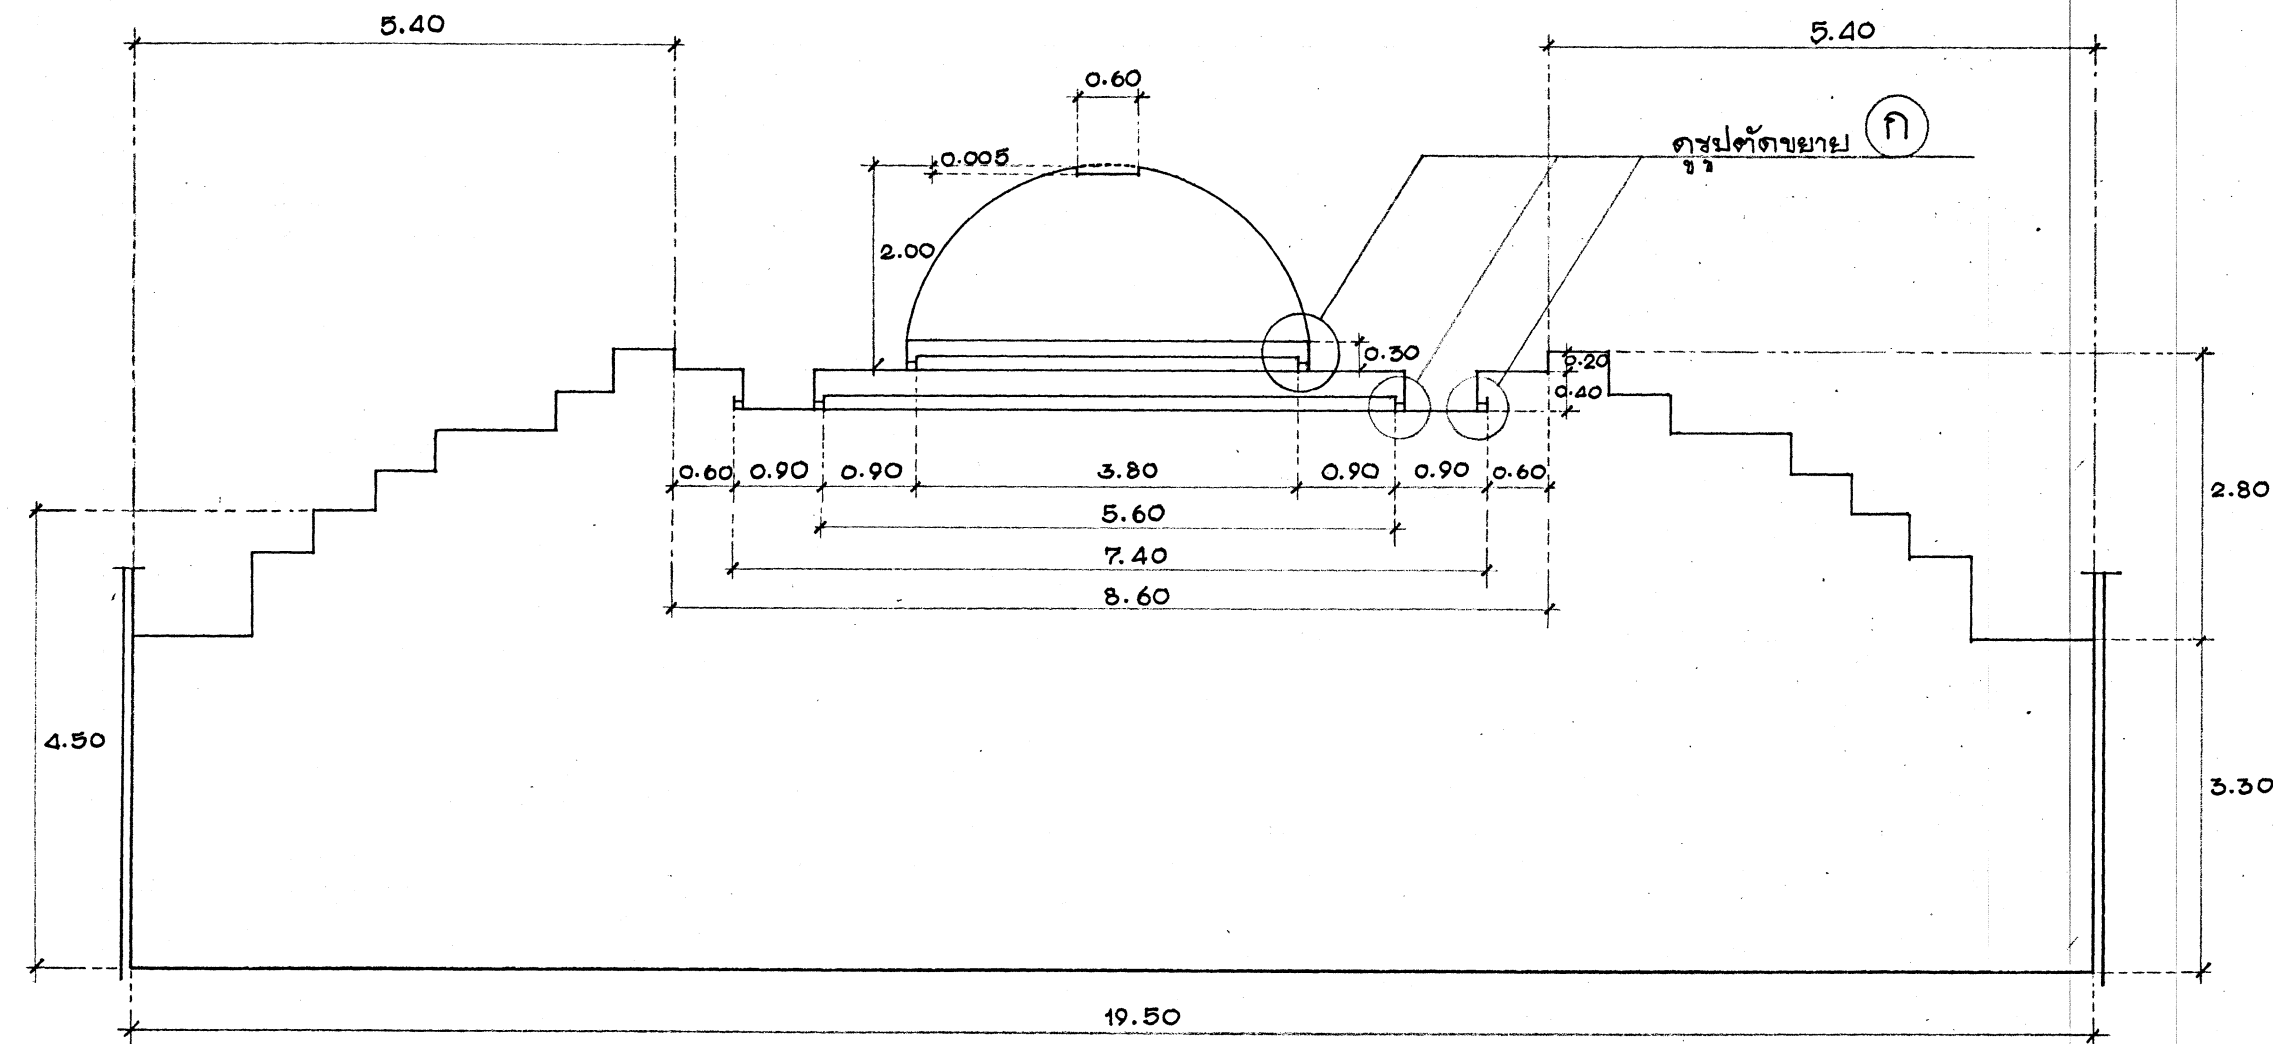

รูปตัดด้านขวา (C) 1:75


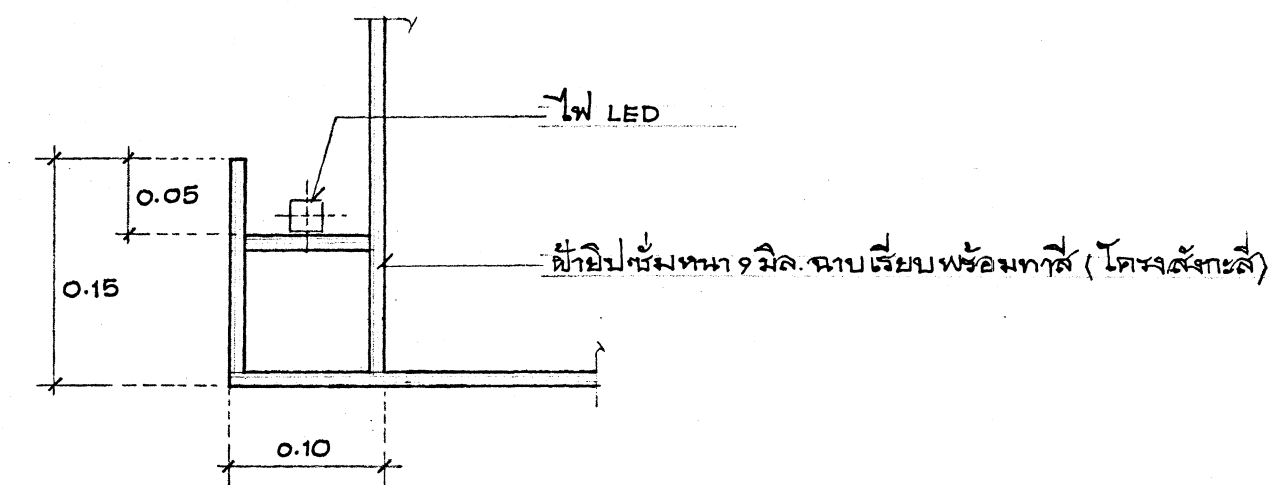


รูปตัดด้านขวา (ก) 1:5

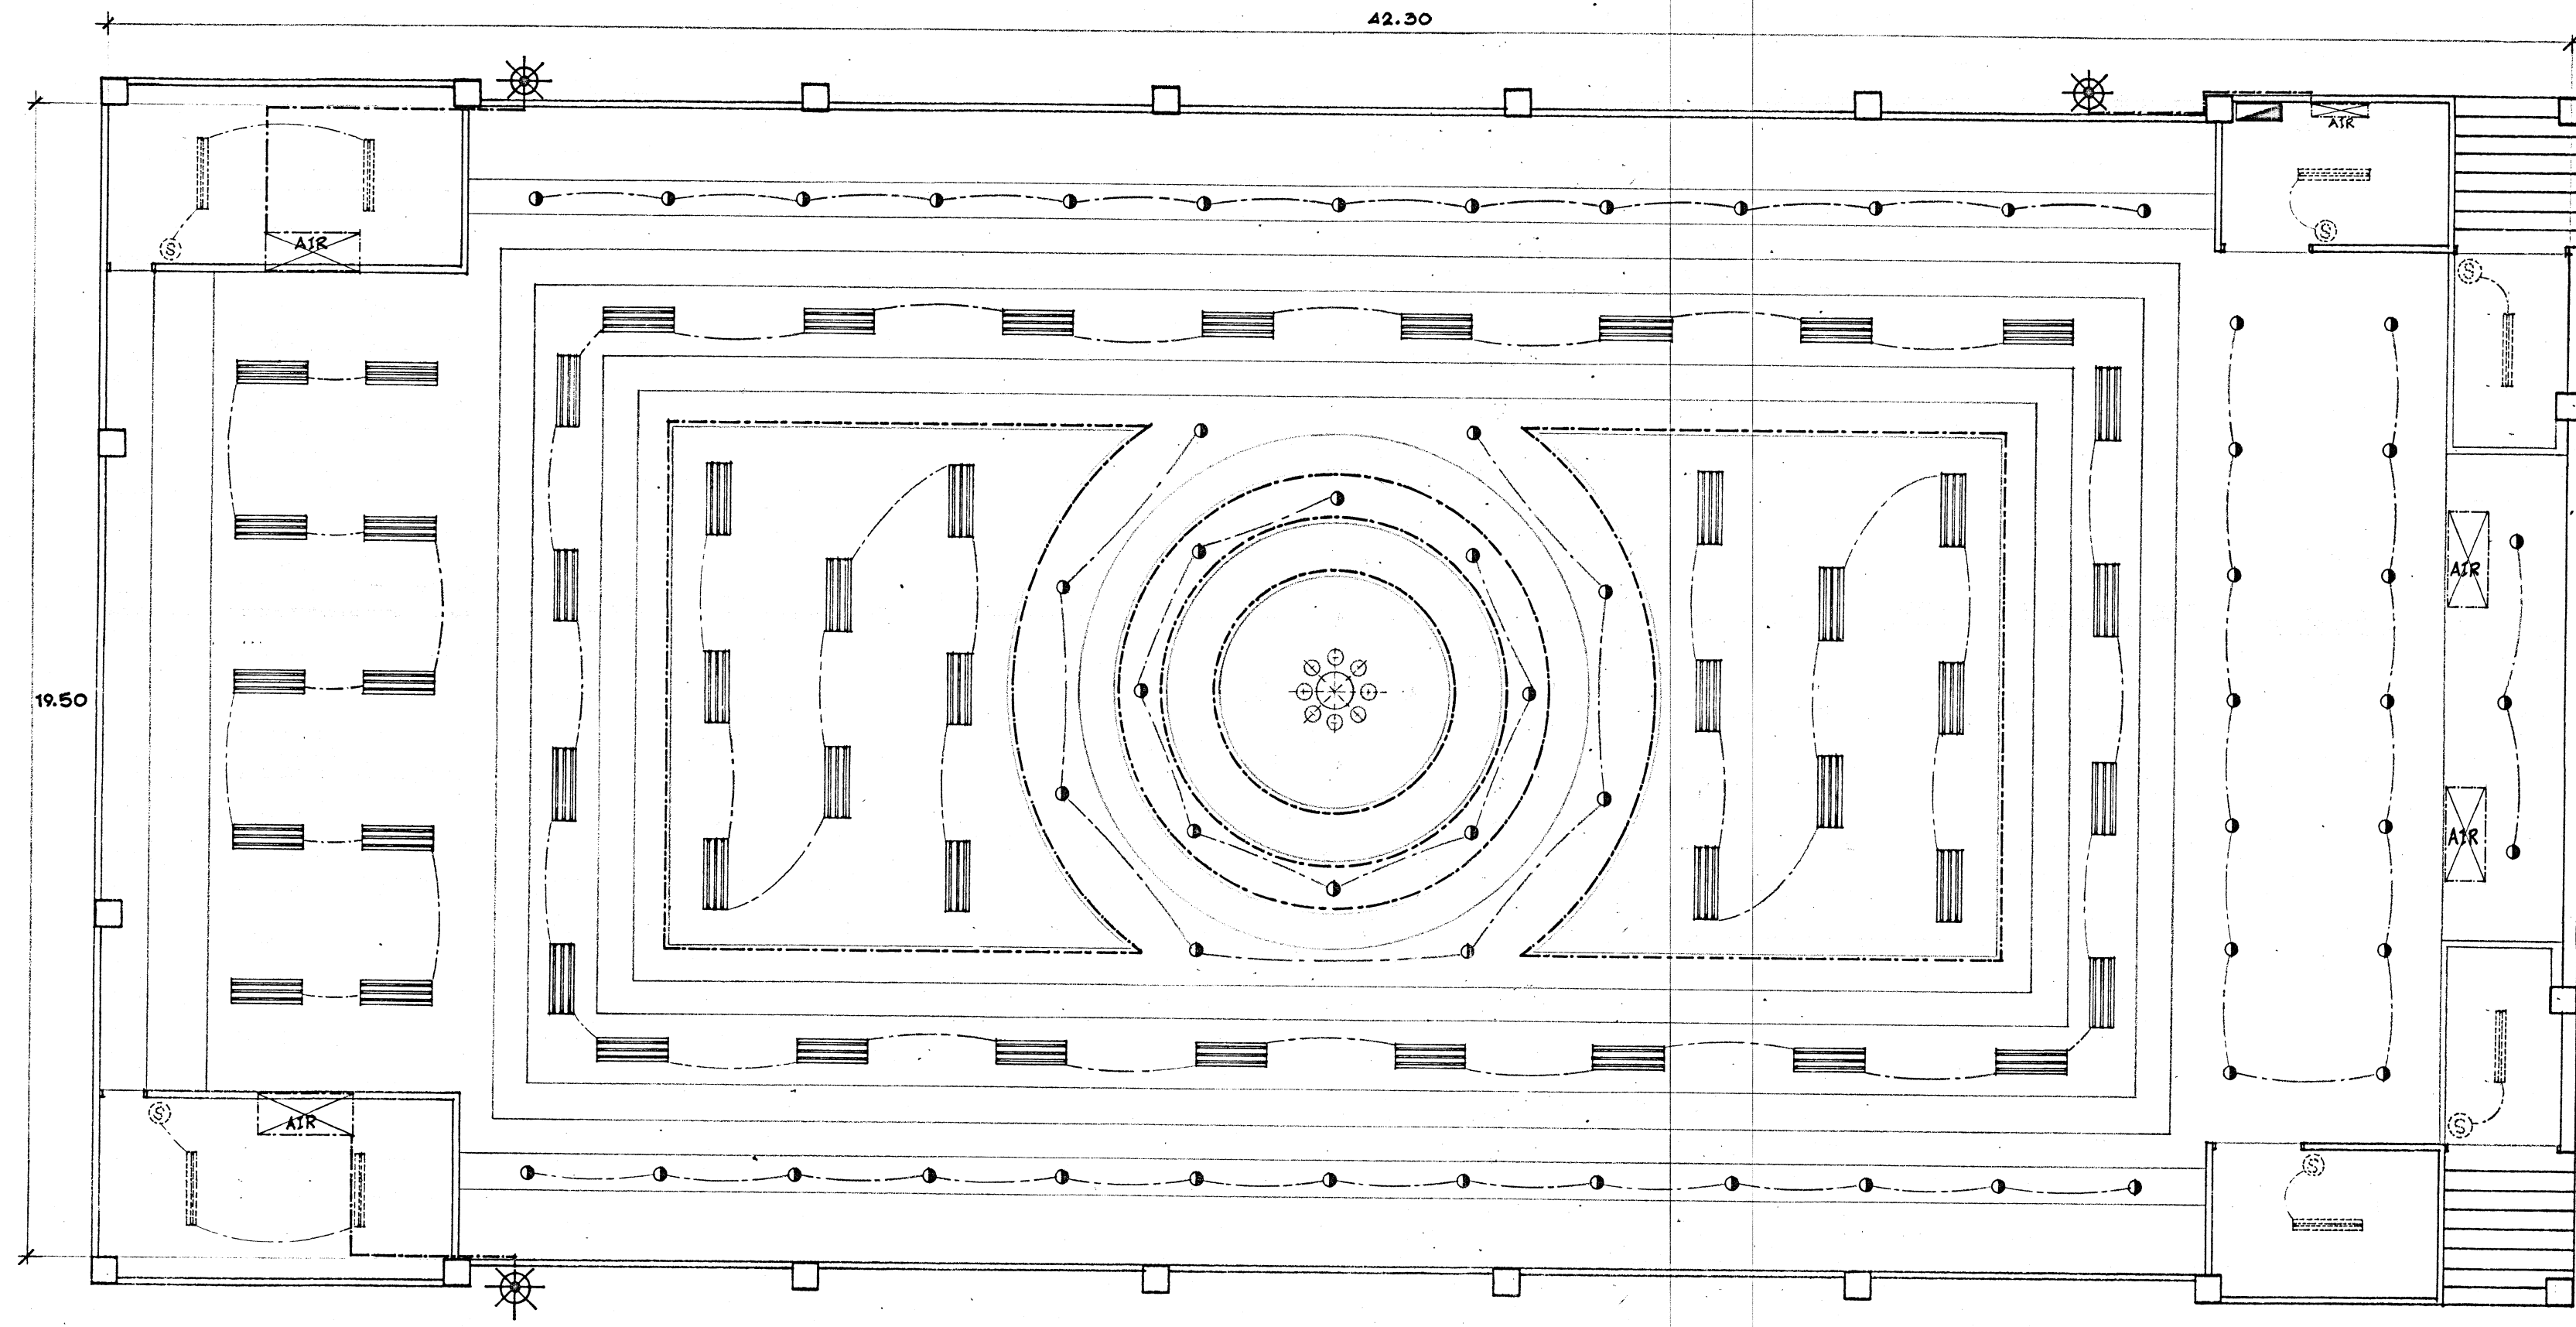

| | | |
|-------|--|-----------------------------|
| ① | DOWNLIGHT Ø 6" | โคมไฟระย้า |
| — — — | ไฟ LED จำนวน ๕ เส้นคู่ (ซ่อนฝ้าเพดาน) | |
| | หลอดฟลูออเรสเซนต์ ๓x๔๖W ชนิดฝังเพดาน โดยมีรางปลี | |
| AIR | แอร์แบบแยกตัว (ผนังแยกเพดาน) | AIR |
| ⊗ | COMPRESSOR | แอร์แบบแยกตัว (ชนิดติดผนัง) |
| ▤ | แผงควบคุมไฟฟ้า | |
| Ⓢ | ลิฟท์ ปัด-เปิด (ของเดิม) | |
| | หลอดฟลูออเรสเซนต์ (ของเดิม) | |

แปลนไฟฟ้า 1:100

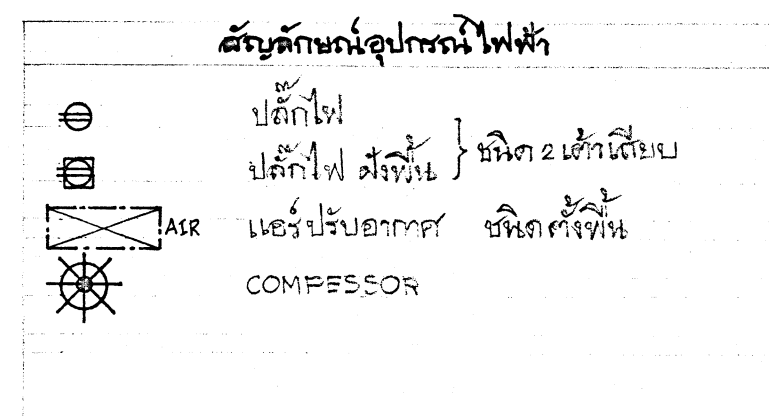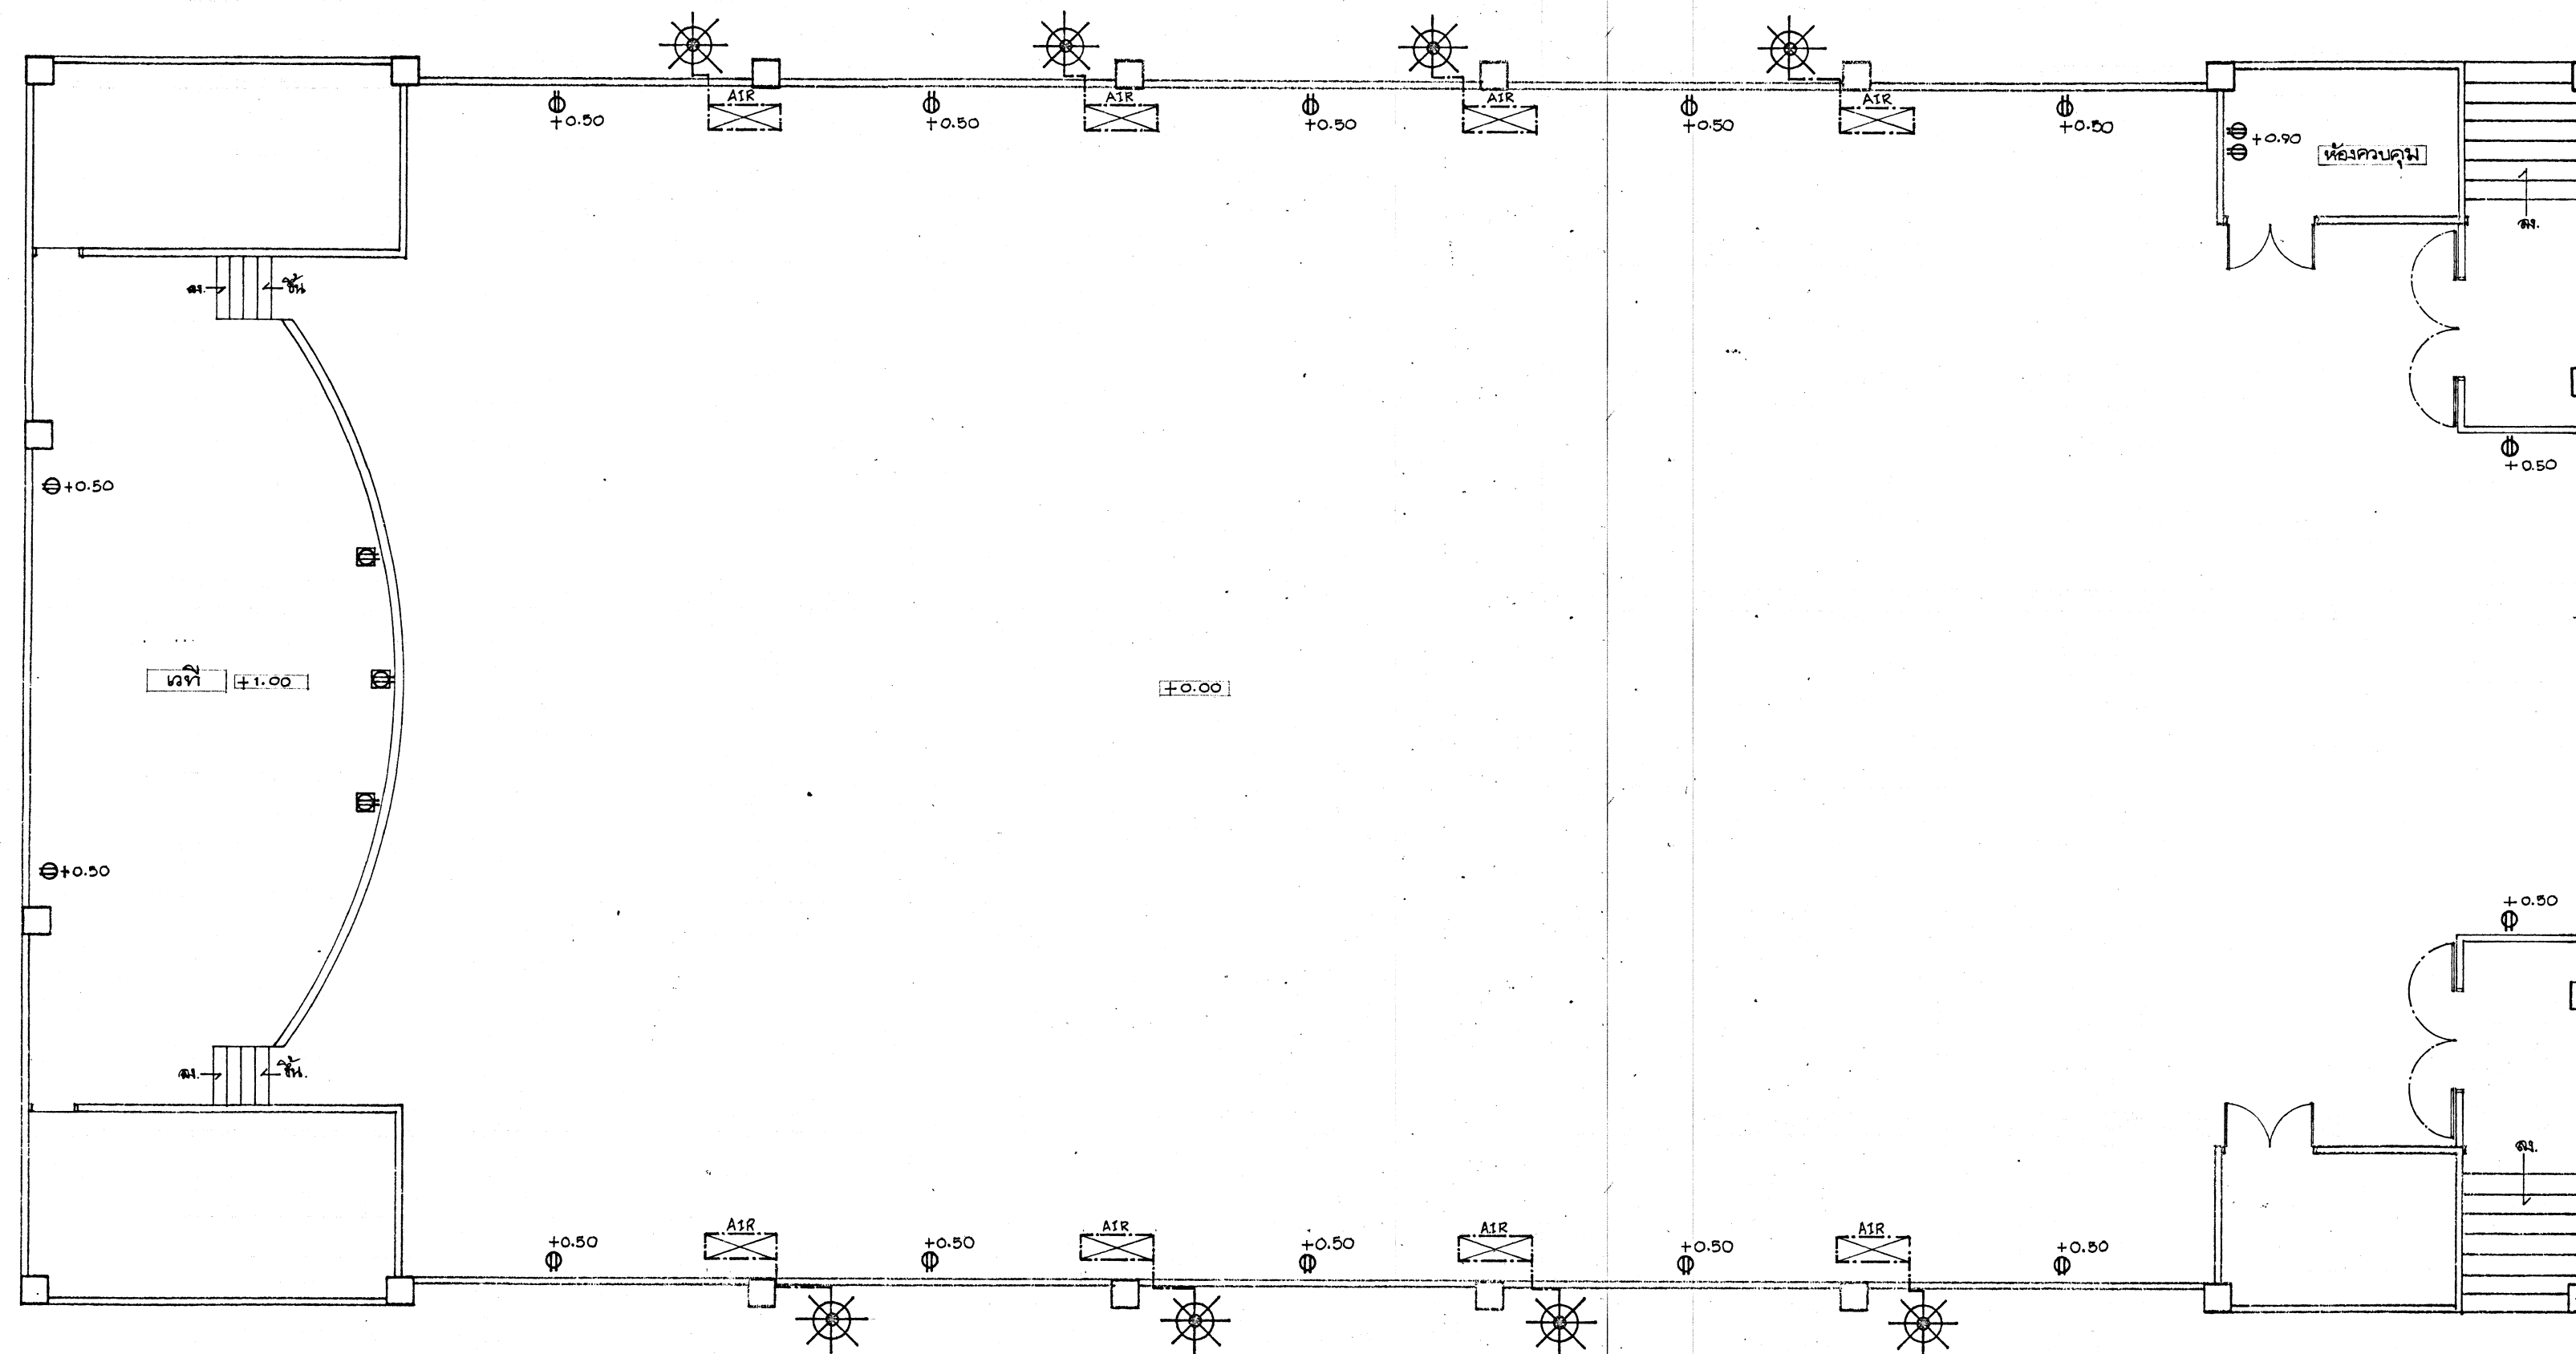

แปลนปลั๊กไฟ - แอร์ปรับอากาศ 1:100

