



ท่อเหล็กกลางสี่เหลี่ยมผืนผ้า ขนาด 2นิ้วx4นิ้ว หน้า 1.8มม. (จันทัน)

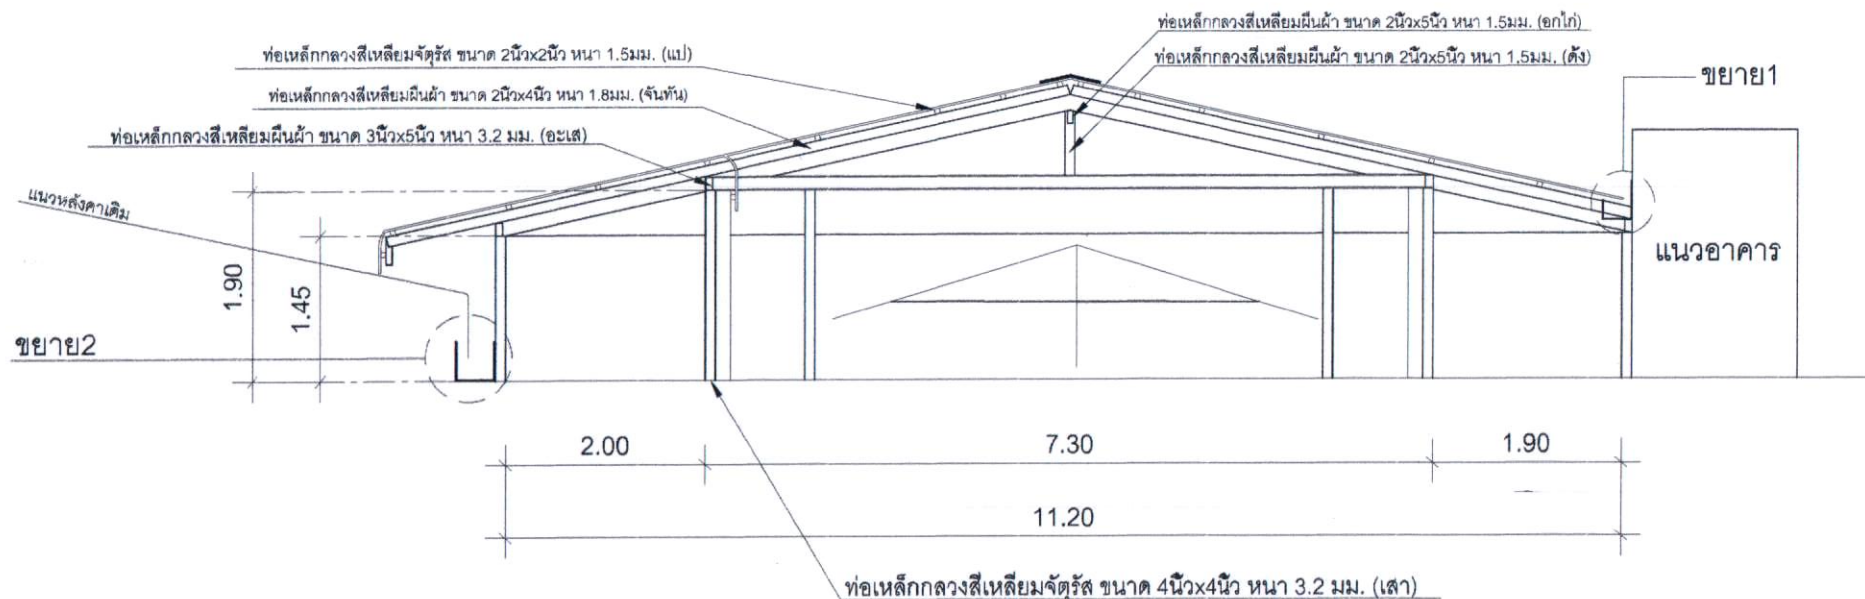


รูปตัด

มาตราส่วน 1:50

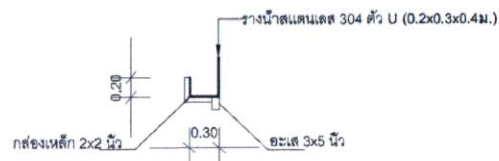

แบบชยาย1


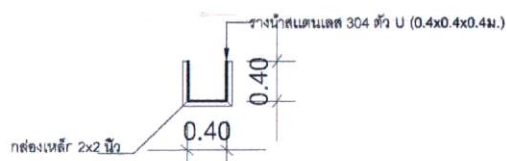


แบบชยาย2

แบบชยาย1-2

มาตราส่วน 1:50

Handwritten signatures and initials.

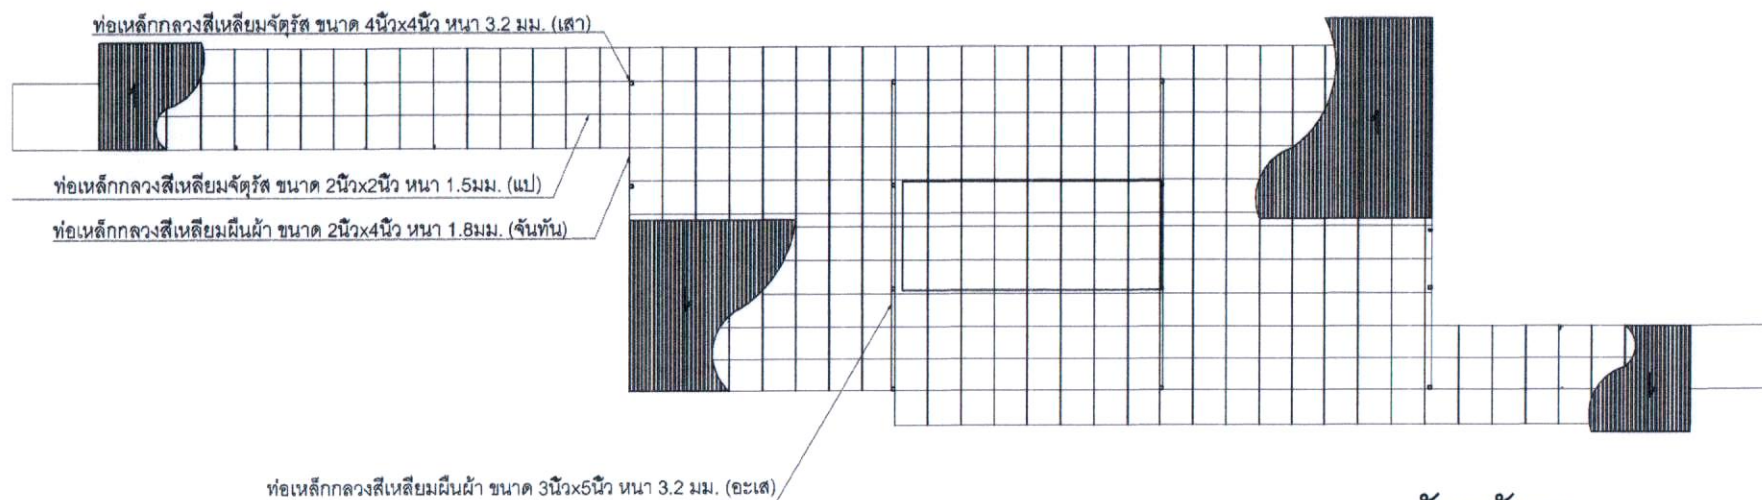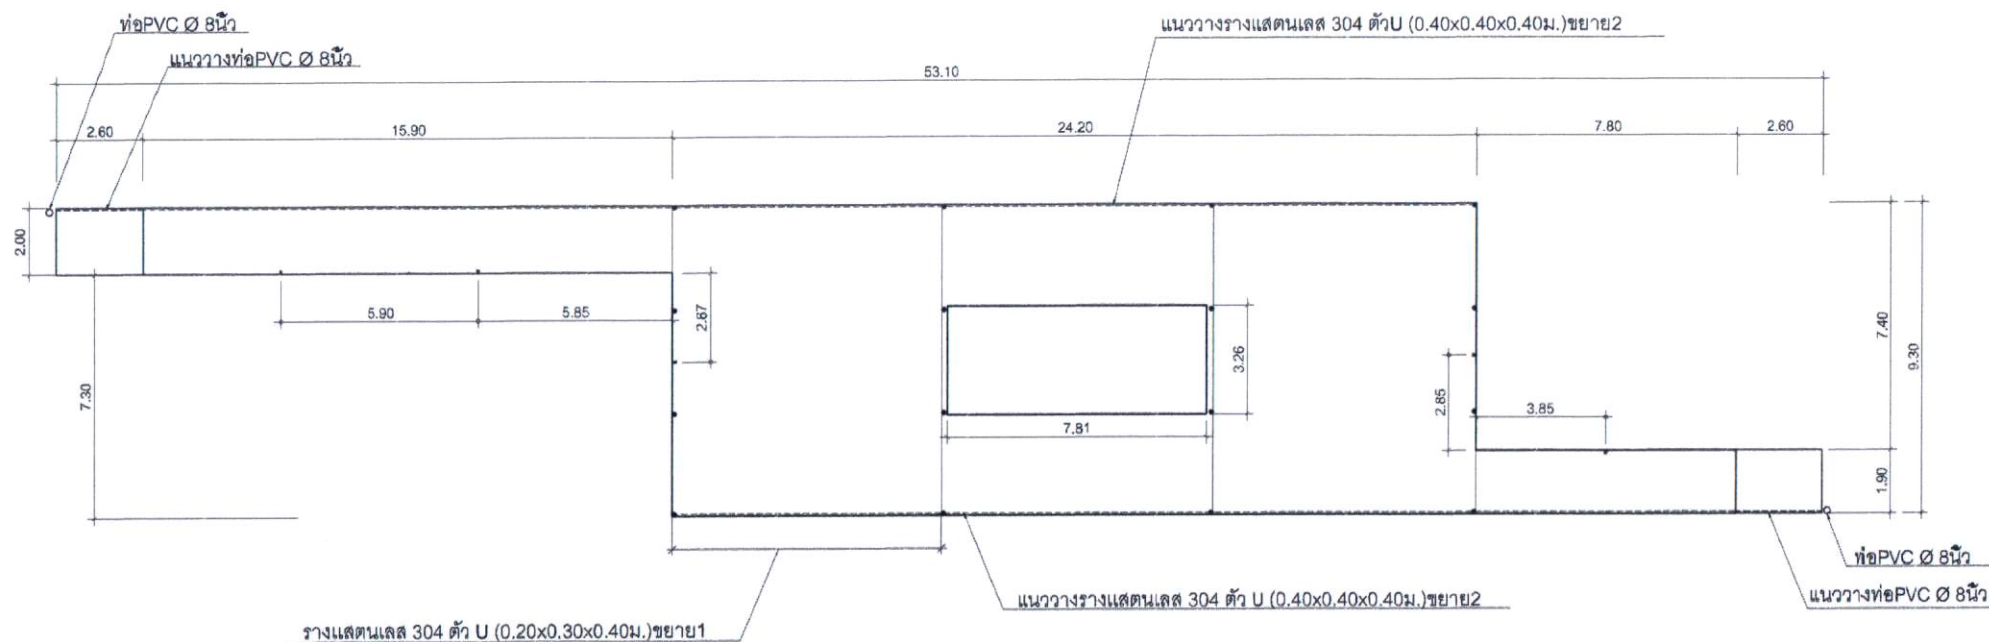

ผังหลังคา


มาตราส่วน

1:150

Signature

Signature

Signature

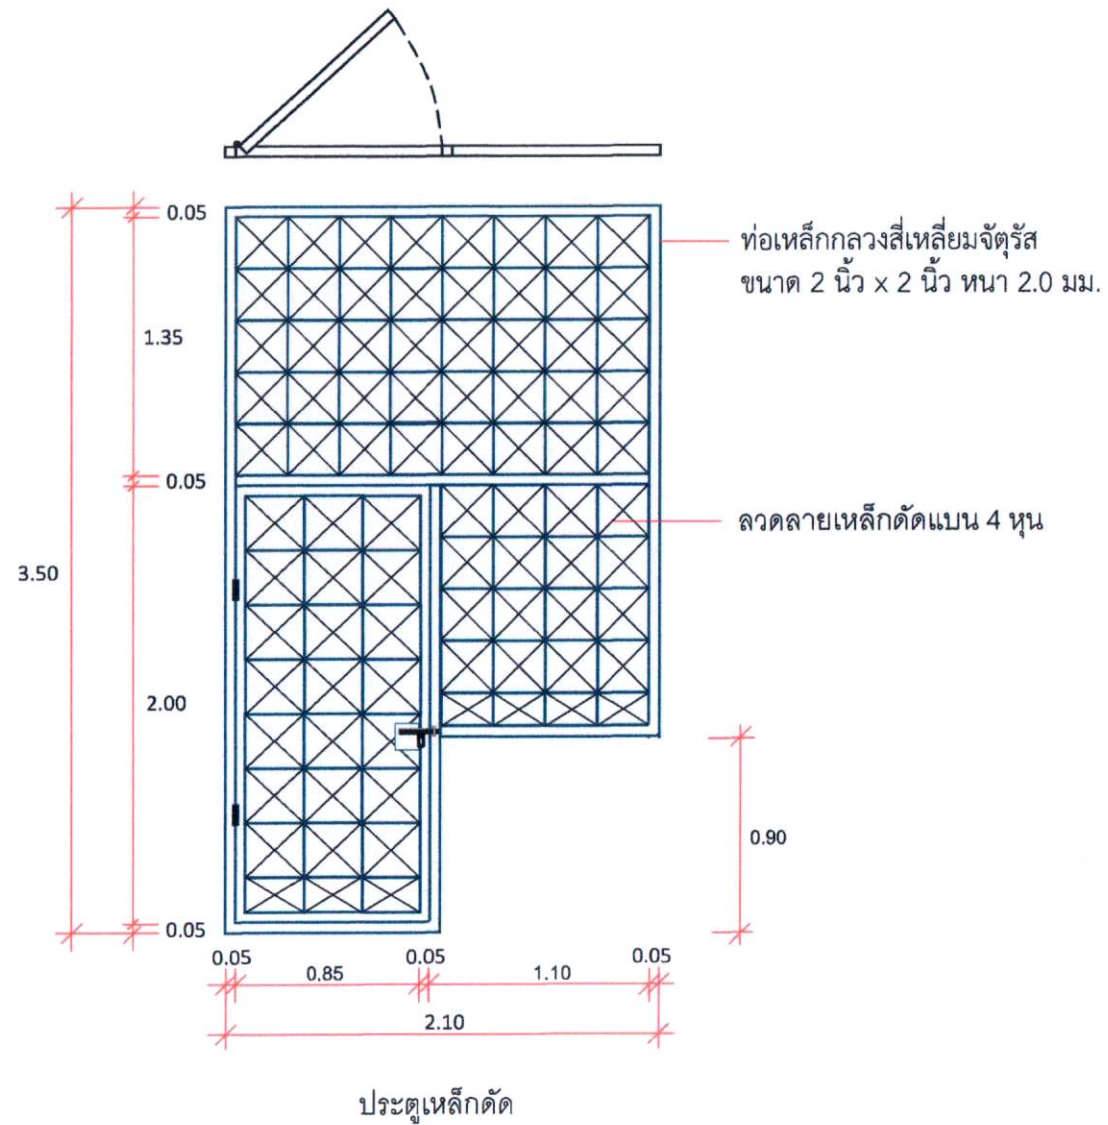

Dr. - Sr. Anj.