



ARCHITECT

STRUCTURAL ENGINEER

ELECTRICAL ENGINEER

MECHANICAL ENGINEER

SANITARY ENGINEER







REVISION:

PROJECT NAME
อาคารเรียนและปฏิบัติการ (อาคาร 1)
OWNER : วิทยาลัยเทคนิคะสิงห์วา
LOCATION : วิทยาลัยเทคนิคะสิงห์วา

DRAWING TITLE :
แปลนพื้นที่ 1 , 2

DRAWN BY : ชุติล ลิ้มชัย
ตรวจสอบเบื้องต้น
DRAWING NO.
A - 01

DATE :

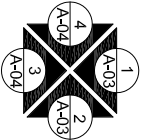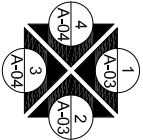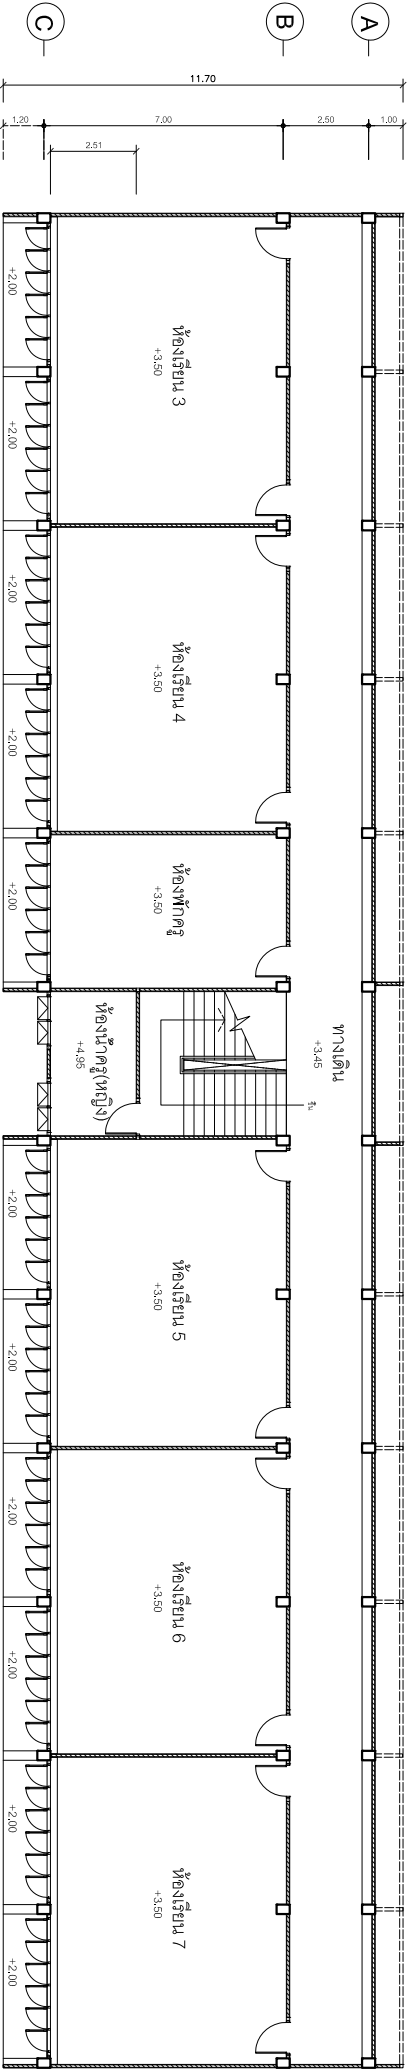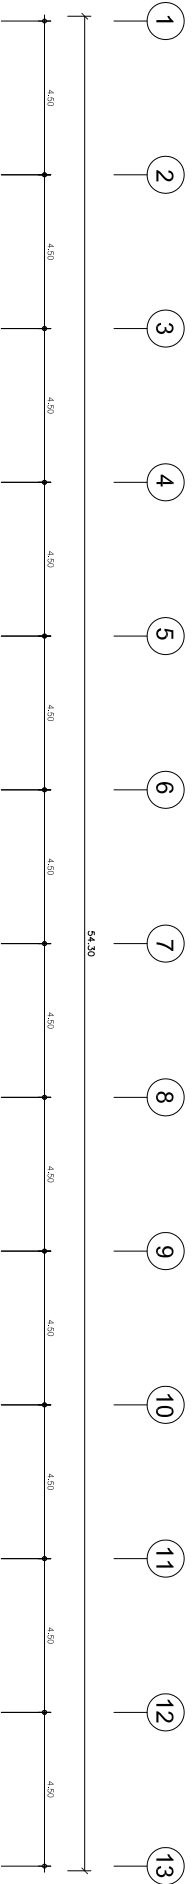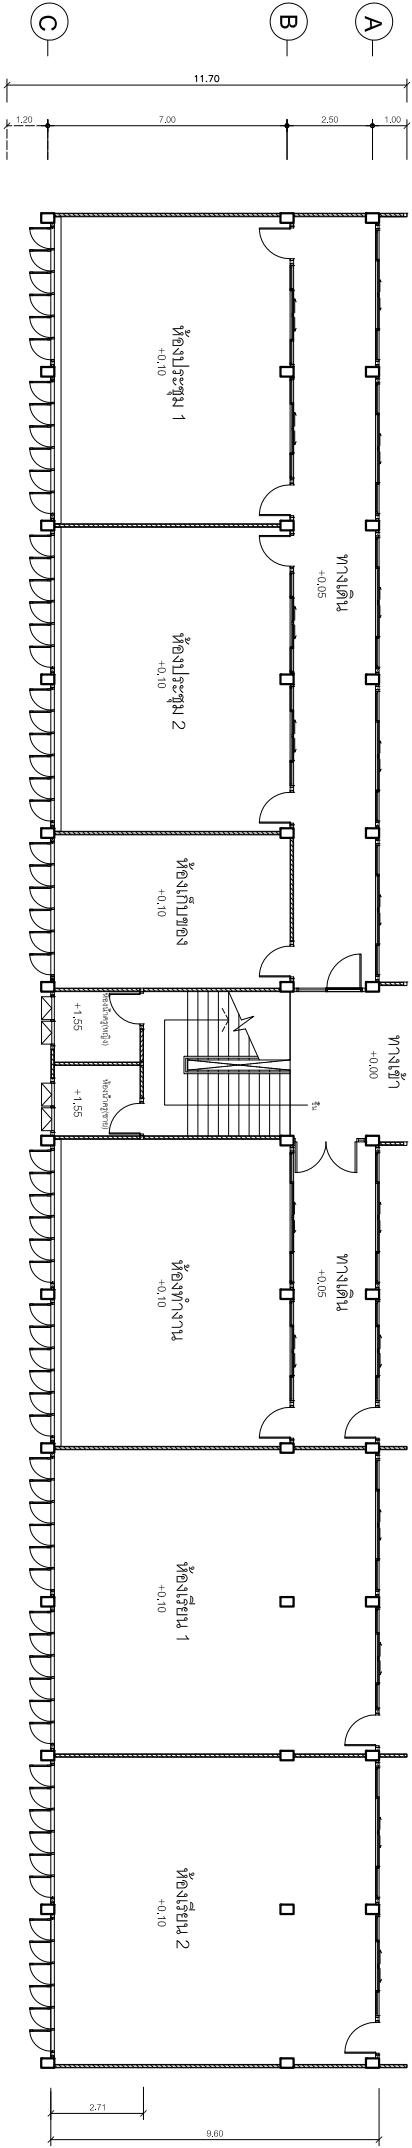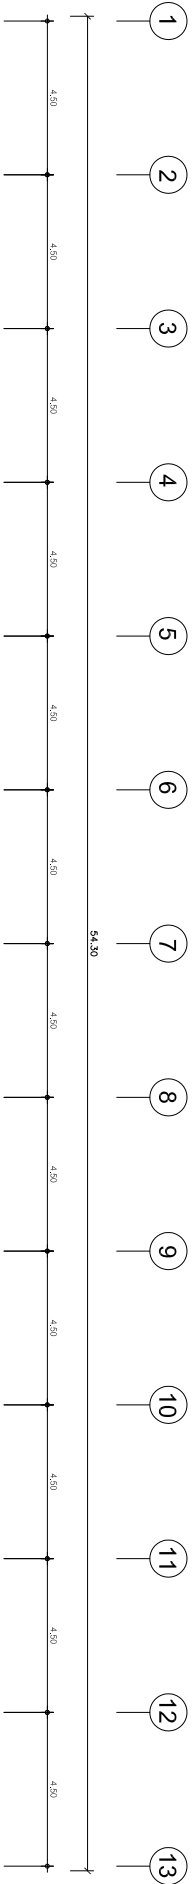



ARCHITECT

STRUCTURAL ENGINEER

ELECTRICAL ENGINEER

MECHANICAL ENGINEER

SANITARY ENGINEER

REVISION:	
DATE.	DESCRIPTION

PROJECT NAME
อาคารเรียนและปฏิบัติการ (อาคาร 1)
OWNER :



DRAWING TITLE :

แปลนพื้นที่ 3 , 4




DRAWN BY : ชญิธ ลิ้มชัย
ตรวจสอบเบื้องต้น

DRAWING NO.
A - 02


DATE :

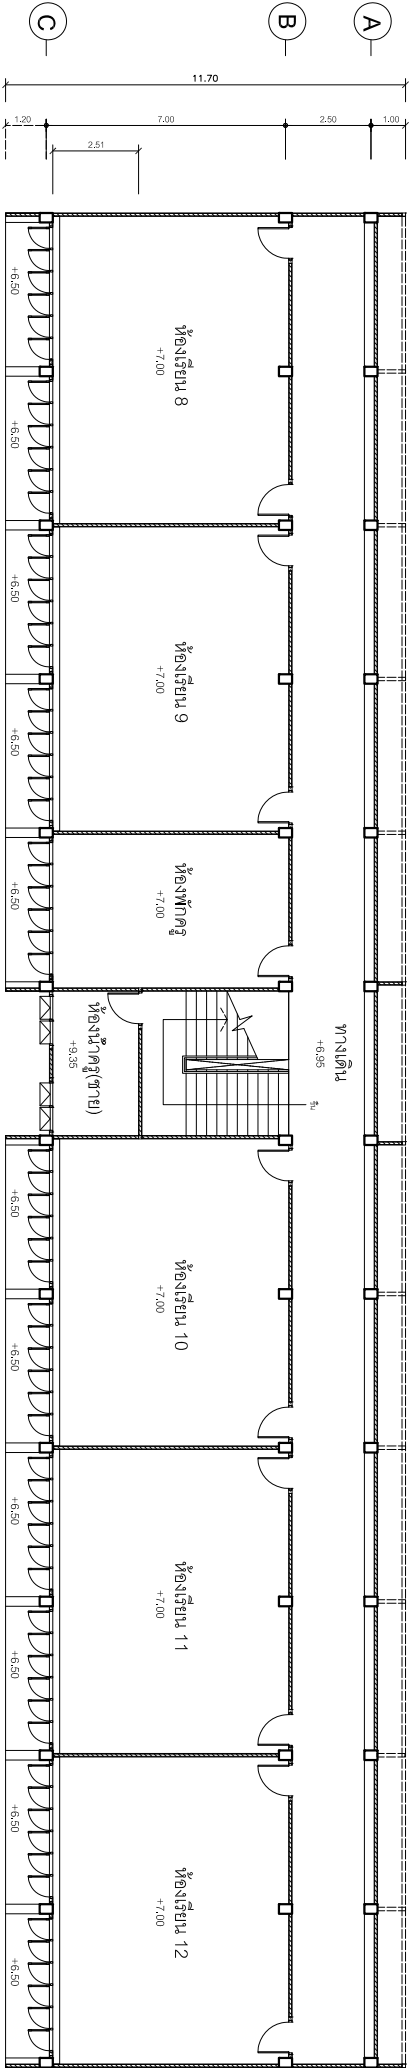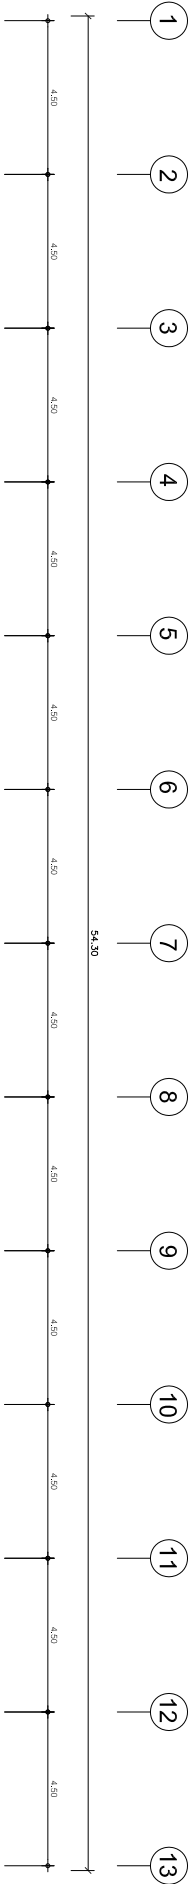


แปลนพื้นที่ 3
ขนาดตัวแปลน 1 : 1/50

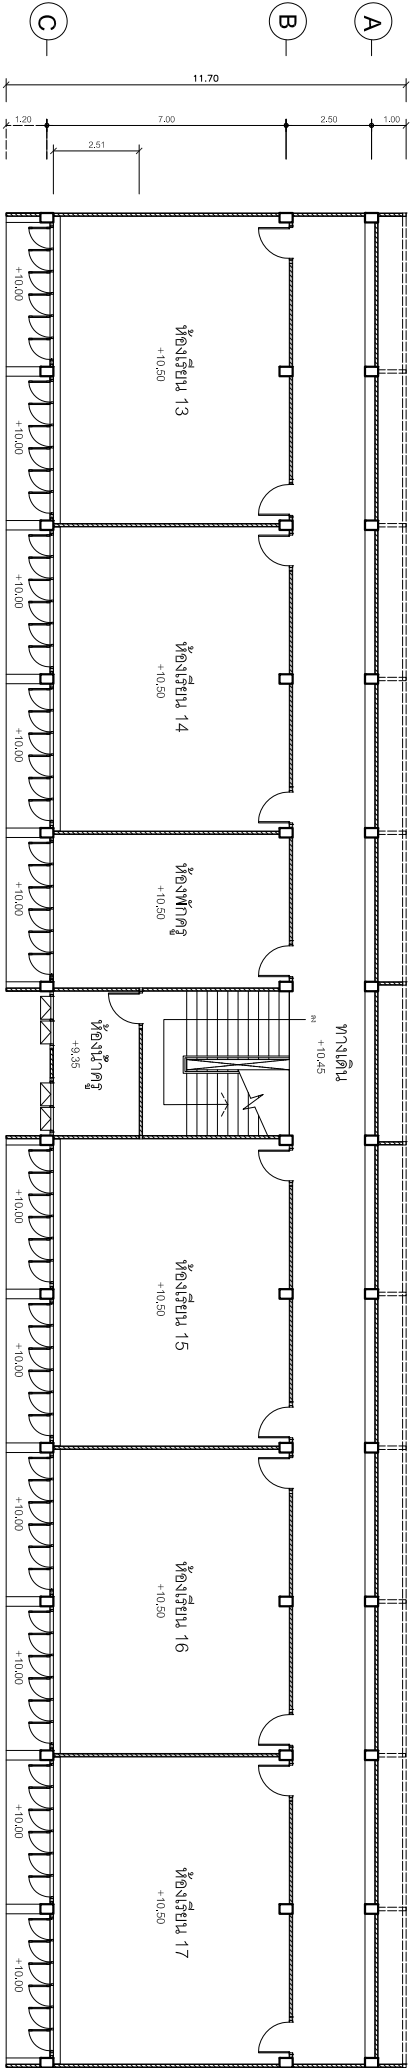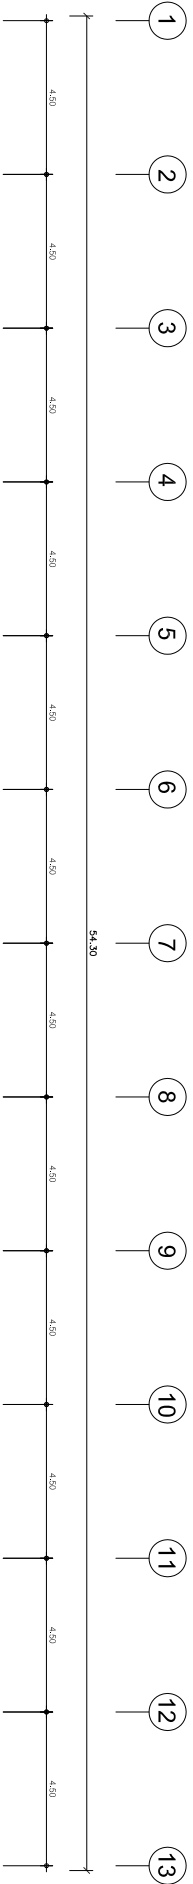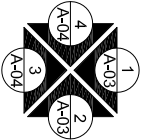

แปลนพื้นที่ 4
ขนาดตัวแปลน 1 : 1/50

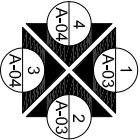

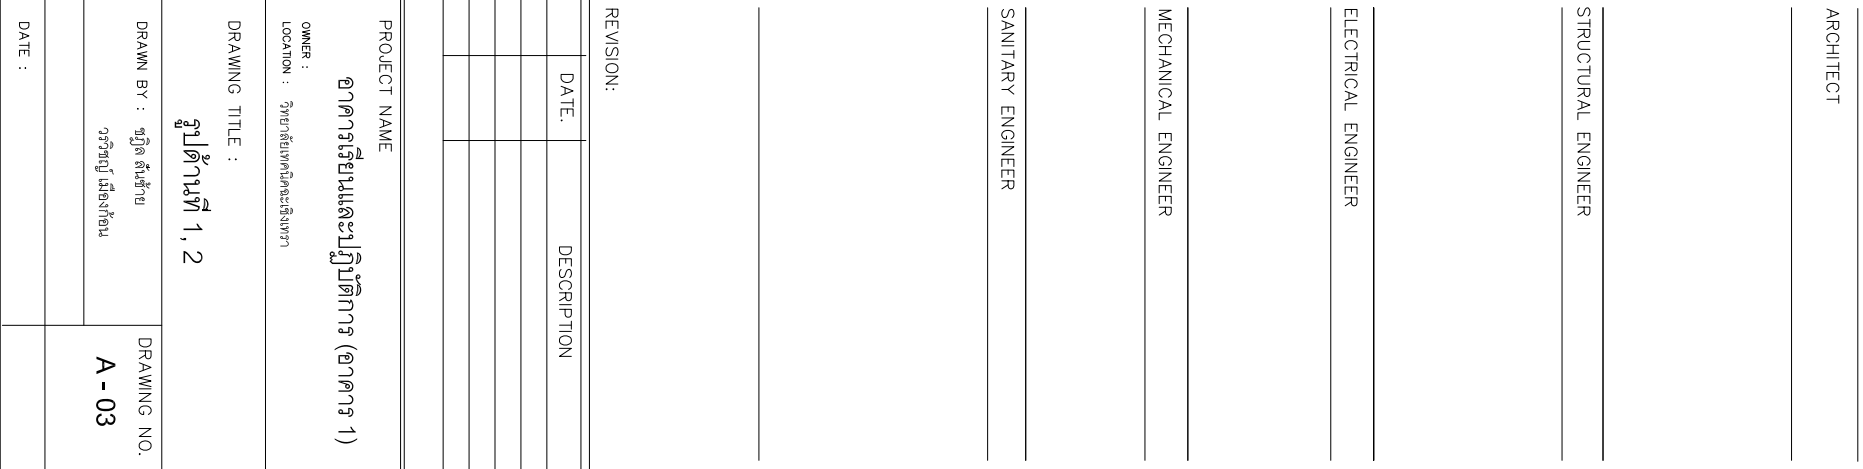

STRUCTURAL ENGINEER

ELECTRICAL ENGINEER

MECHANICAL ENGINEER

SANITARY ENGINEER

REVISION:

PROJECT NAME

OWNER :

LOCATION : วิทยาลัยเทคนิคอะละเบ็งเทรา

DRAWING TITLE :




A-03

DATE : _____



ARCHITECT

STRUCTURAL ENGINEER

ELECTRICAL ENGINEER

MECHANICAL ENGINEER

SANITARY ENGINEER



REVISION:

PROJECT NAME
อาคารเรียนและปฏิบัติการ (อาคาร 1)
OWNER :
LOCATION : วิทยาลัยเทคนิคะราชภัฏวรา

DRAWING TITLE :
รูปด้านที่ 3,4

DRAWN BY : ชุติต ชื่นชัย
DRAWING NO.
A - 04



DATE :

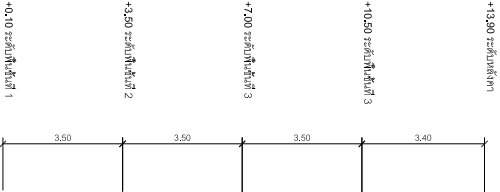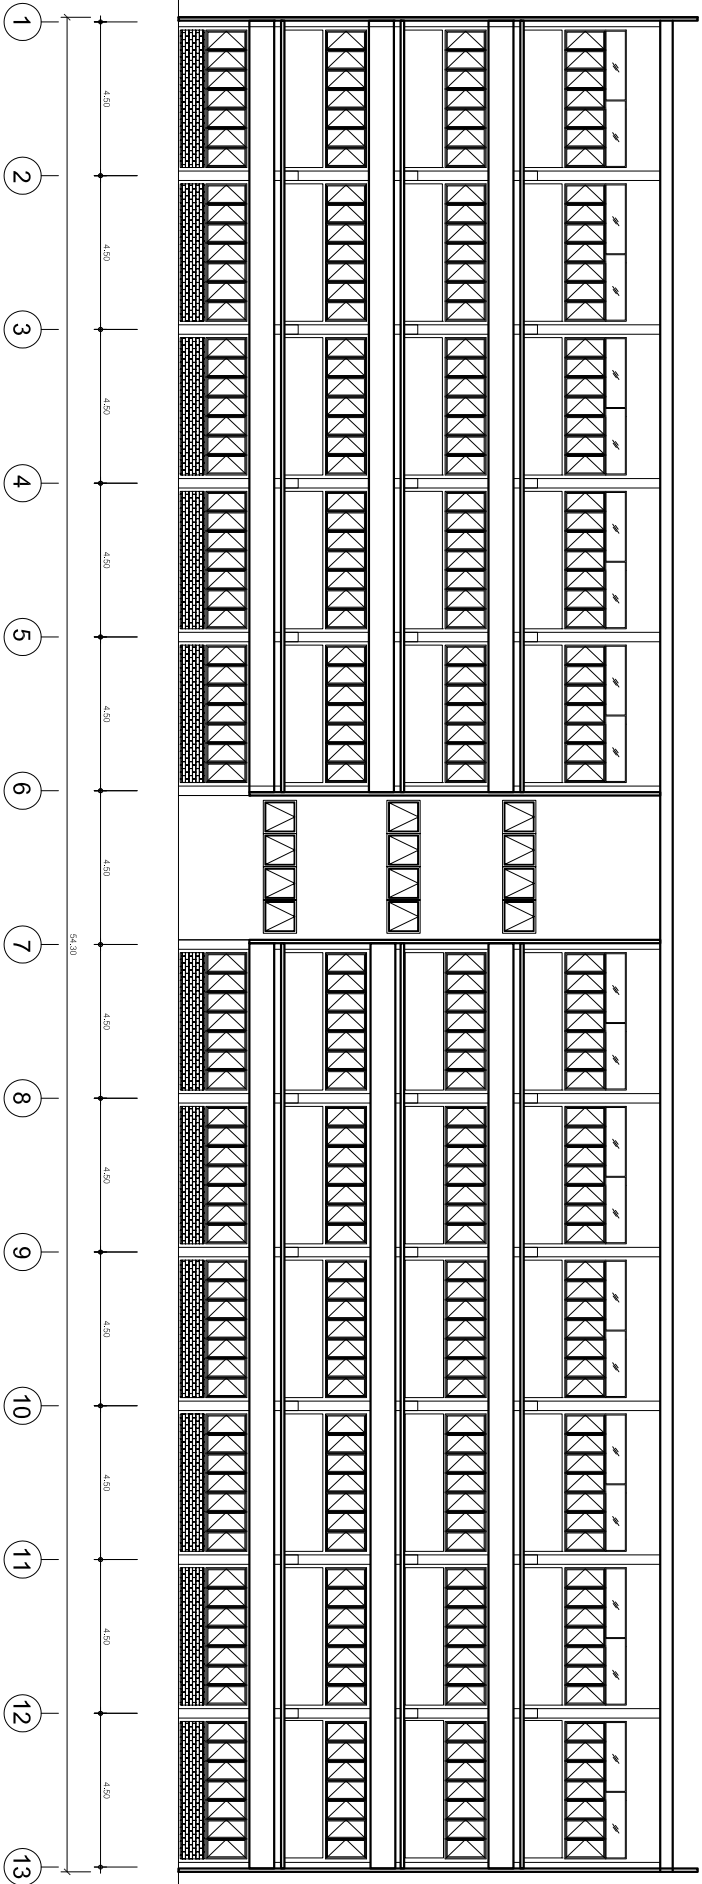

รูปด้านที่ 3

1 : 150

มาตราส่วน

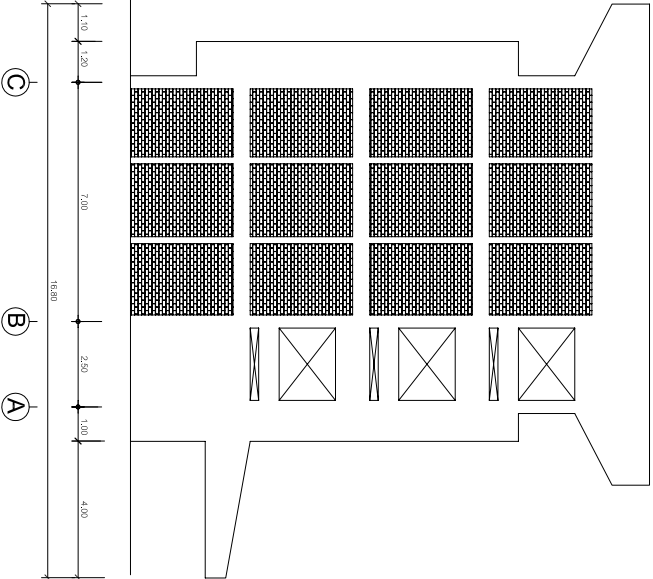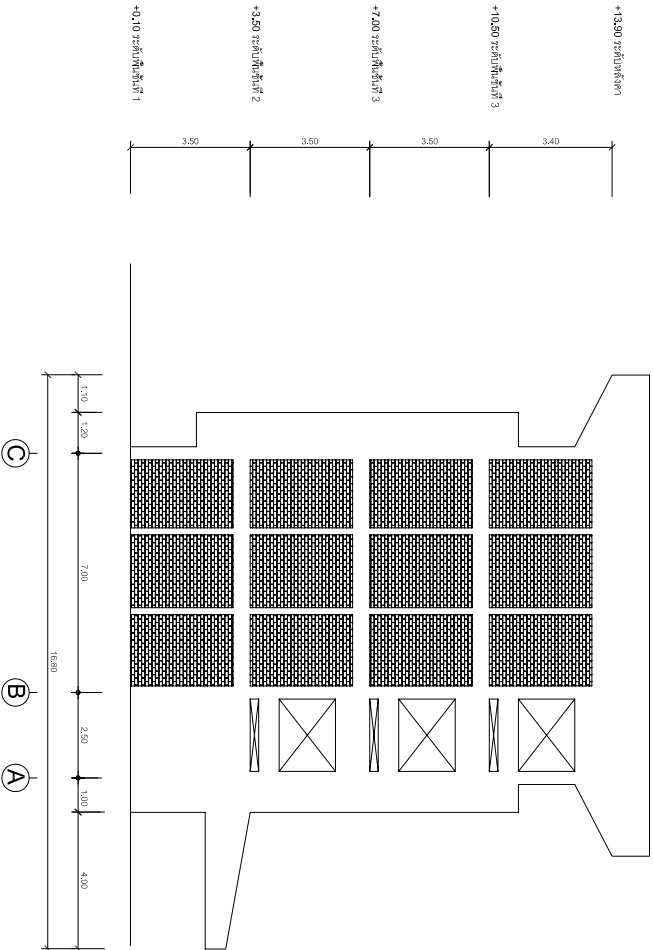

รูปด้านที่ 4

มาตราส่วน

1 : 150